


# HALL NO 31 A

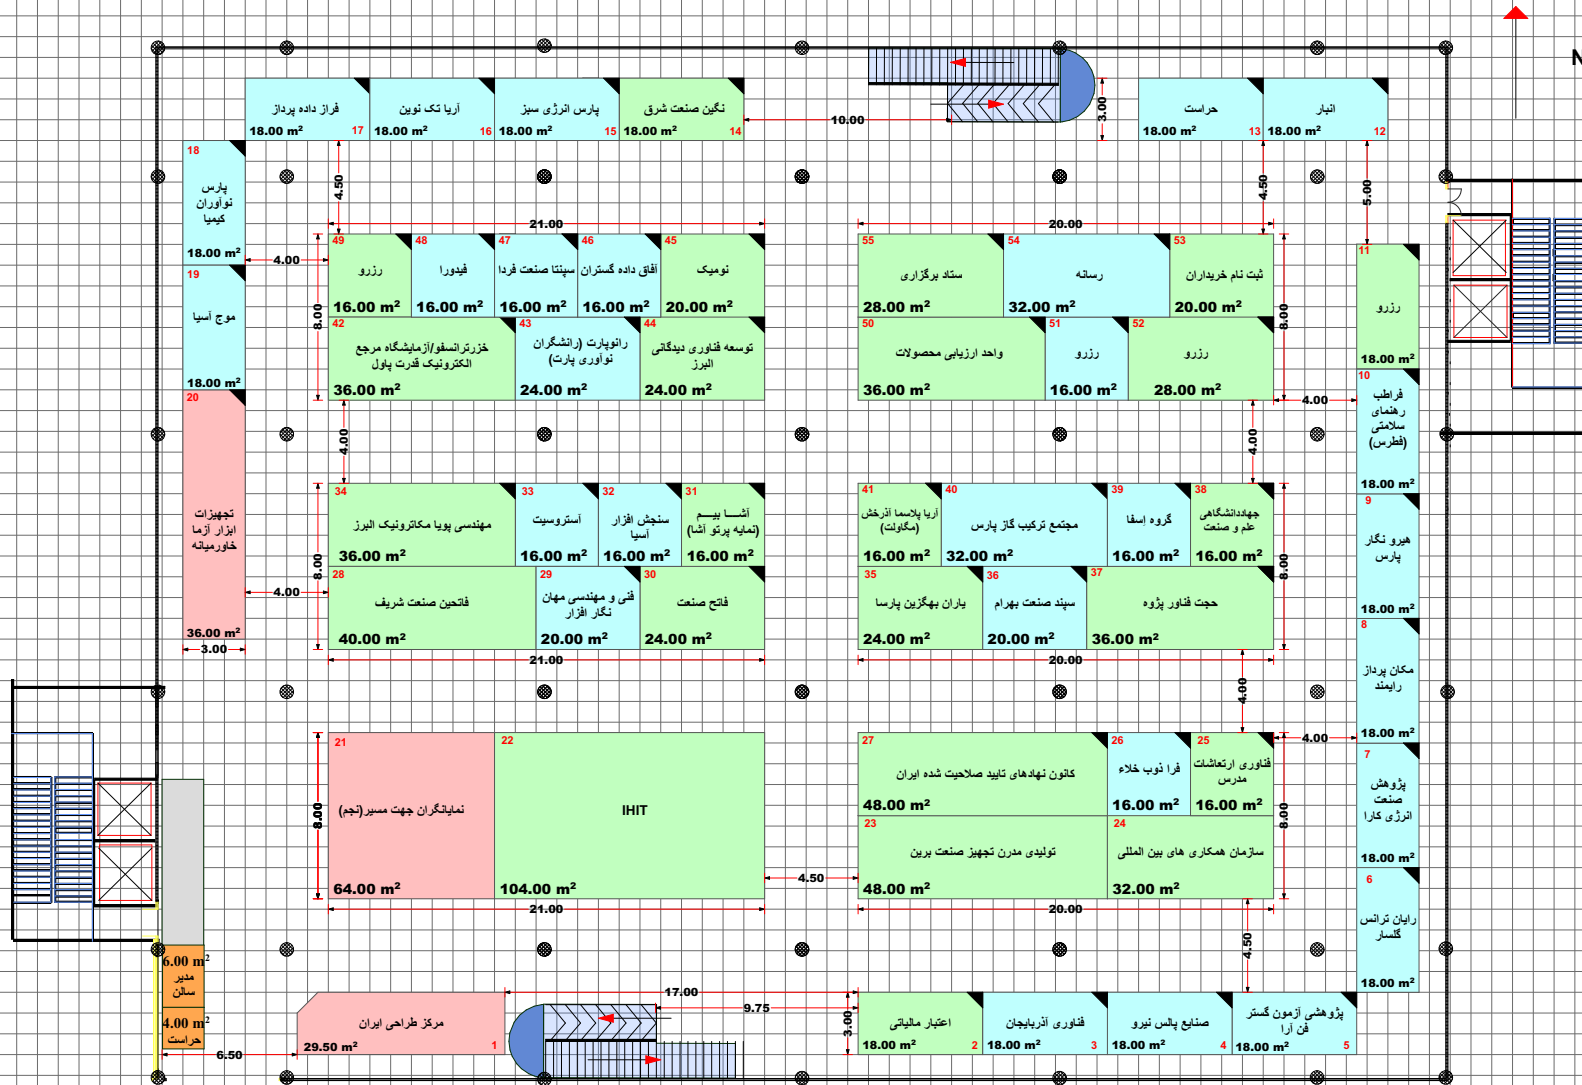

## Hall No. 31A

جدول راهنمای رتبه های غرف

### رتبه A

|                                                                      |                   |                          |
|----------------------------------------------------------------------|-------------------|--------------------------|
| غرف ۴ طرف باز ، غرف رویروی دربهای اصلی غرف سمت چپ و راست دربهای اصلی |                   |                          |
| نوع غرف                                                              | متراژ اعلامی مجری | متراژ اعلامی غرفه آرایبی |
| پیش ساخته ریالی                                                      |                   |                          |
| خودساز ریالی                                                         |                   |                          |
| جمع متراژ                                                            |                   |                          |

### رتبه B

|                     |                   |                          |
|---------------------|-------------------|--------------------------|
| غرف دو و سه طرف باز |                   |                          |
| نوع غرف             | متراژ اعلامی مجری | متراژ اعلامی غرفه آرایبی |
| پیش ساخته ریالی     |                   |                          |
| خودساز ریالی        |                   |                          |
| جمع متراژ           |                   |                          |

### رتبه C

|                 |                   |                          |
|-----------------|-------------------|--------------------------|
| غرف یک طرف باز  |                   |                          |
| نوع غرف         | متراژ اعلامی مجری | متراژ اعلامی غرفه آرایبی |
| پیش ساخته ریالی |                   |                          |
| خودساز ریالی    |                   |                          |
| جمع متراژ       |                   |                          |

### غرف ارزی

|                |                   |                          |
|----------------|-------------------|--------------------------|
| نوع غرف        | متراژ اعلامی مجری | متراژ اعلامی غرفه آرایبی |
| پیش ساخته ارزی |                   |                          |
| خودساز ارزی    |                   |                          |
| جمع متراژ      |                   |                          |


|                    |           |
|--------------------|-----------|
| غرف پیش ساخته ویژه | غرف ۷۰/۳۰ |
| پایوبون            |           |
| پایوبون            |           |

ورودی ورودی  
خروج EXIT

سیزدهمین نمایشگاه تجهیزات، مواد آزمایشگاهی و تست و آزمون پیشرفته  
ایران ساخت  
آذرماه ۲۵-۲۲  
مجری : راهبرد توسعه تجارت آزاد  
تلفن تماس : ۸۸۵۰۲۹۳۰  
متراژ مفید غرف بدون احتساب مدیریت و حراست : ۱۳۷۳.۵ متر مربع

|                                                               |                                       |                                             |                                        |
|---------------------------------------------------------------|---------------------------------------|---------------------------------------------|----------------------------------------|
| متراژ غرف داخل سالن با نقشه اجرایی تطابق داشته و صحیح می باشد |                                       |                                             | رتبه A - پیش ساخته ریالی: 36 متر مربع  |
| نام و امضای مدیر سالن                                         | نام و امضای کارشناس فنی               | نام و امضای ناظر غرفه آرایبی                | رتبه B - پیش ساخته ریالی: 526 متر مربع |
|                                                               |                                       |                                             | رتبه C - پیش ساخته ریالی: 494 متر مربع |
|                                                               |                                       |                                             | رتبه A - خودساز ریالی: 93.5 متر مربع   |
| متراژ نقشه چک شد و صحیح می باشد                               |                                       | متراژ نقشه چک شد، صحیح و مورد تایید می باشد | رتبه B - خودساز ریالی: 224 متر مربع    |
| نام و امضای چک کننده                                          | نام و امضای کارشناس مسئول غرفه آرایبی |                                             | رتبه C - خودساز ریالی: 0 متر مربع      |
|                                                               |                                       |                                             | پیش ساخته ارزی: 0 متر مربع             |
|                                                               |                                       |                                             | خودساز ارزی: 0 متر مربع                |

# HALL NO 31 B

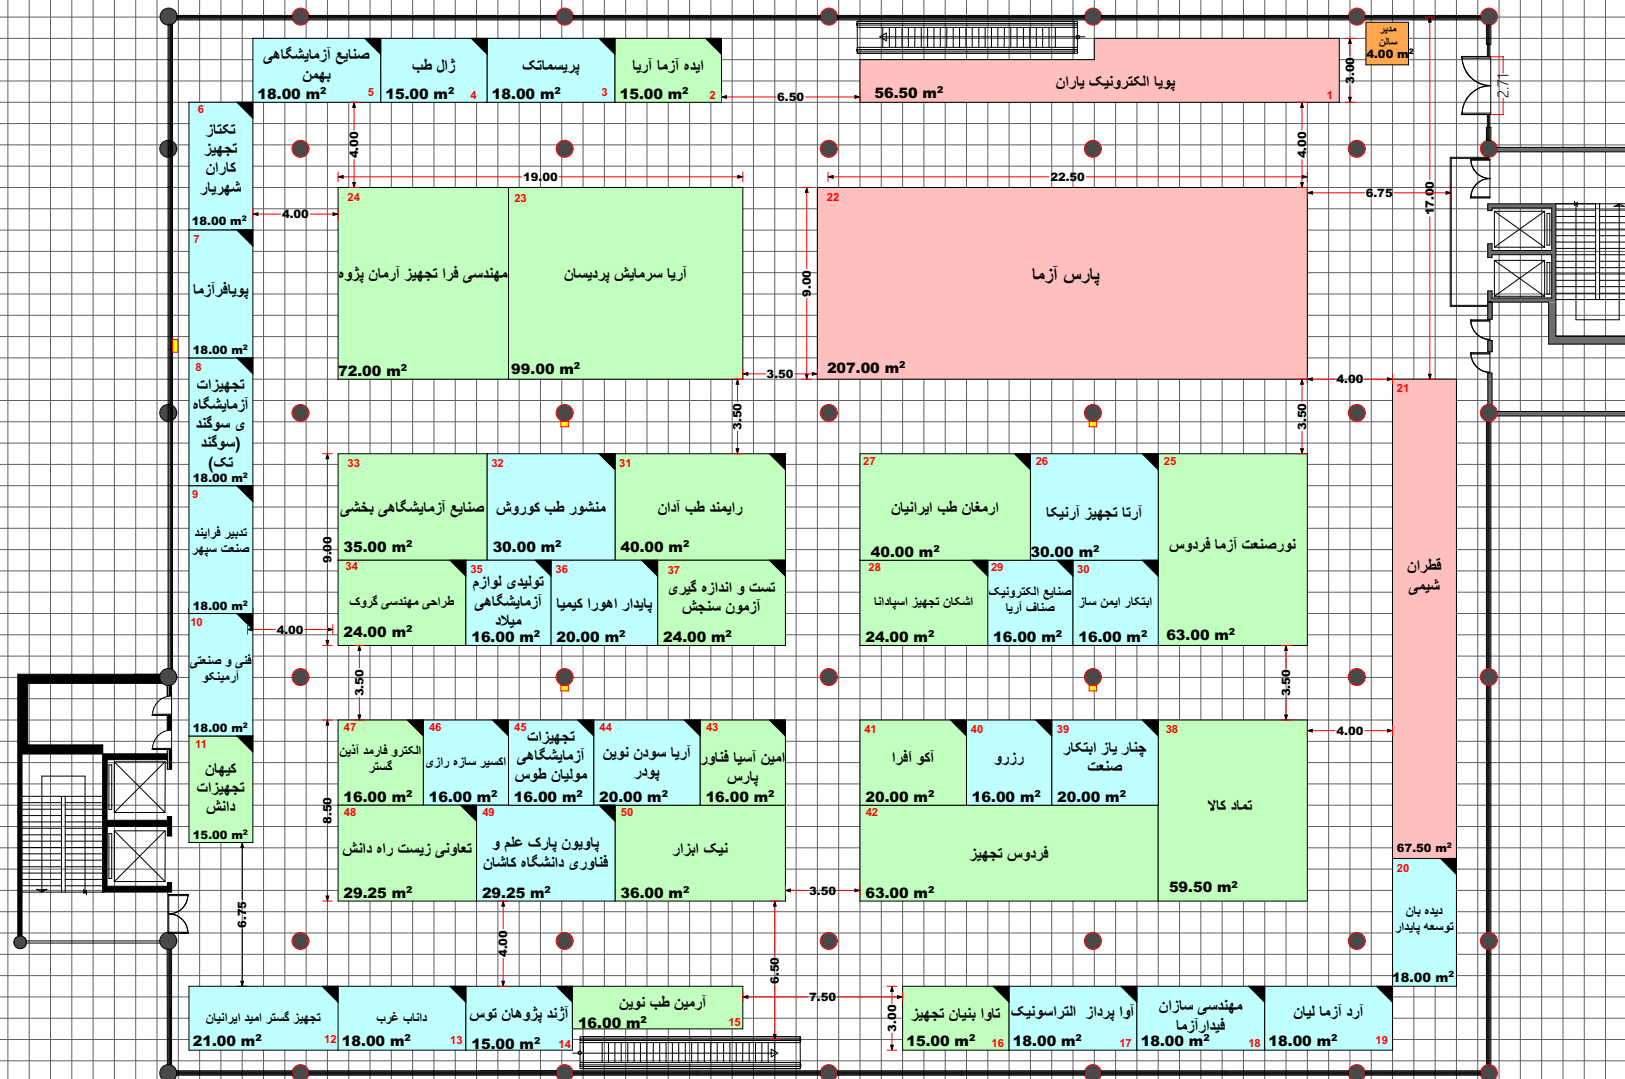

## Hall No. 31B

جدول راهنمای رتبه های غرف

### رتبه A

غرف ۴ طرف باز ، غرف روبه روی دربهای اصلی غرف سمت چپ و راست دربهای اصلی

| نوع غرف         | متراژ اعلامی مجری | متراژ اعلامی غرفه آرایبی |
|-----------------|-------------------|--------------------------|
| پیش ساخته ریالی |                   |                          |
| خودساز ریالی    |                   |                          |
| جمع متراژ       |                   |                          |

### رتبه B

غرف دو و سه طرف باز

| نوع غرف         | متراژ اعلامی مجری | متراژ اعلامی غرفه آرایبی |
|-----------------|-------------------|--------------------------|
| پیش ساخته ریالی |                   |                          |
| خودساز ریالی    |                   |                          |
| جمع متراژ       |                   |                          |

### رتبه C

غرف یک طرف باز

| نوع غرف         | متراژ اعلامی مجری | متراژ اعلامی غرفه آرایبی |
|-----------------|-------------------|--------------------------|
| پیش ساخته ریالی |                   |                          |
| خودساز ریالی    |                   |                          |
| جمع متراژ       |                   |                          |

### غرف ارزی

| نوع غرف        | متراژ اعلامی مجری | متراژ اعلامی غرفه آرایبی |
|----------------|-------------------|--------------------------|
| پیش ساخته ارزی |                   |                          |
| خودساز ارزی    |                   |                          |
| جمع متراژ      |                   |                          |

|           |                    |
|-----------|--------------------|
| غرف ۷۰/۳۰ | غرف پیش ساخته ویژه |
|-----------|--------------------|

پایوبون

پایوبون

متراژ غرف داخل سالن با نقشه اجرایی تطابق داشته و صحیح می باشد

نام و امضای مدیر سالن نام و امضای کارشناس فنی نام و امضای ناظر غرفه آرایبی

متراژ نقشه چک شد و صحیح می باشد

نام و امضای چک کننده نام و امضای کارشناس مسئول غرفه آرایبی

رتبه A - پیش ساخته ریالی: 0 متر مربع

رتبه B - پیش ساخته ریالی: 294.25 متر مربع

رتبه C - پیش ساخته ریالی: 512.25 متر مربع

رتبه A - خودساز ریالی: 331 متر مربع

رتبه B - خودساز ریالی: 428.5 متر مربع

رتبه C - خودساز ریالی: 0 متر مربع

پیش ساخته ارزی: 0 متر مربع

خودساز ارزی: 0 متر مربع

سیزدهمین نمایشگاه تجهیزات، مواد آزمایشگاهی و تست و آزمون پیشرفته ایران ساخت


آذر ماه 22 - 25

مجری: راهبرد توسعه تجارت آزاد

تلفن تماس: 88502930

متراژ مفید غرف بدون احتساب مدیریت و حراست: 1550 متر مربع

**HALL 40 - 40 A**

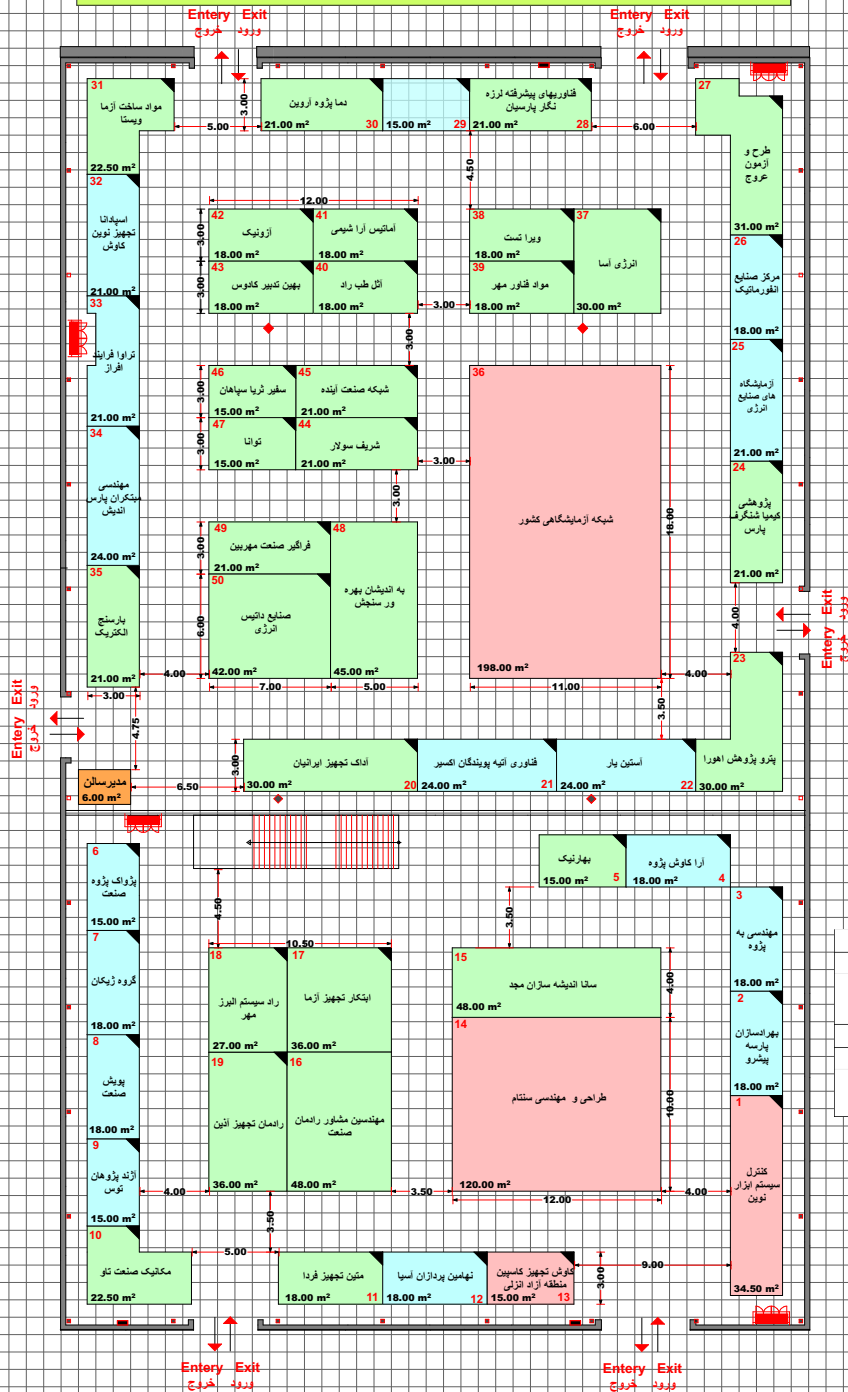


|                                                                    |                          |                    |                   |                          |  |
|--------------------------------------------------------------------|--------------------------|--------------------|-------------------|--------------------------|--|
| 40                                                                 |                          | Hall No.           |                   | 40A                      |  |
| جدول راهنمای رتبه های غرف                                          |                          |                    |                   |                          |  |
| رتبه A                                                             |                          |                    |                   |                          |  |
| غرف ۴ طرف باز ، غرف روبروی درهای اصلی غرف سمت چپ و راست درهای اصلی |                          |                    |                   |                          |  |
| متراژ اعلامی مجری                                                  | متراژ اعلامی غرفه آرایبی | نوع غرف            | متراژ اعلامی مجری | متراژ اعلامی غرفه آرایبی |  |
|                                                                    |                          | پیش ساخته ریالی    |                   |                          |  |
|                                                                    |                          | خودساز ریالی       |                   |                          |  |
|                                                                    |                          | جمع متراژ          |                   |                          |  |
| رتبه B                                                             |                          |                    |                   |                          |  |
| غرف دو و سه طرف باز                                                |                          |                    |                   |                          |  |
| متراژ اعلامی مجری                                                  | متراژ اعلامی غرفه آرایبی | نوع غرف            | متراژ اعلامی مجری | متراژ اعلامی غرفه آرایبی |  |
|                                                                    |                          | پیش ساخته ریالی    |                   |                          |  |
|                                                                    |                          | خودساز ریالی       |                   |                          |  |
|                                                                    |                          | جمع متراژ          |                   |                          |  |
| رتبه C                                                             |                          |                    |                   |                          |  |
| غرف یک طرف باز                                                     |                          |                    |                   |                          |  |
| متراژ اعلامی مجری                                                  | متراژ اعلامی غرفه آرایبی | نوع غرف            | متراژ اعلامی مجری | متراژ اعلامی غرفه آرایبی |  |
|                                                                    |                          | پیش ساخته ریالی    |                   |                          |  |
|                                                                    |                          | خودساز ریالی       |                   |                          |  |
|                                                                    |                          | جمع متراژ          |                   |                          |  |
| غرف ارزی                                                           |                          |                    |                   |                          |  |
| متراژ اعلامی مجری                                                  | متراژ اعلامی غرفه آرایبی | نوع غرف            | متراژ اعلامی مجری | متراژ اعلامی غرفه آرایبی |  |
|                                                                    |                          | پیش ساخته ارزی     |                   |                          |  |
|                                                                    |                          | خودساز ارزی        |                   |                          |  |
|                                                                    |                          | جمع متراژ          |                   |                          |  |
| غرف ۷۰/۳۰                                                          |                          | غرف پیش ساخته ویژه |                   | غرف ۷۰/۳۰                |  |
|                                                                    |                          | پاویون             |                   |                          |  |
|                                                                    |                          | پاویون             |                   |                          |  |

|                                         |                                                                 |                                       |
|-----------------------------------------|-----------------------------------------------------------------|---------------------------------------|
| رئیه A - پیش ساخته ریانی: 49.5 متر مربع | متراژ غرف داخل سالن یا نقشه اجرایی تفصیلات داشته و صحیح می‌باشد |                                       |
| رئیه B - پیش ساخته ریانی: 625 متر مربع  | نام و امضای مدیر سالن                                           | نام و امضای کارشناس فنی               |
| رئیه C - پیش ساخته ریانی: 321 متر مربع  |                                                                 | نام و امضای ناظر غرفه آرایشی          |
| رئیه A - خودساز ریانی: 318 متر مربع     | متراژ نقشه چک شد و صحیح می‌باشد                                 |                                       |
| رئیه B - خودساز ریانی: 141 متر مربع     | متراژ نقشه چک شد، صحیح و مورد تایید می‌باشد                     |                                       |
| رئیه C - خودساز ریانی: 0 متر مربع       | نام و امضای چک کننده                                            | نام و امضای کارشناس مسئول غرفه آرایشی |
| پیش ساخته آرزو: 0 متر مربع              |                                                                 |                                       |
| خودساز آرزو: 0 متر مربع                 |                                                                 |                                       |

سیزدهمین نمایشگاه تجهیزات، مواد آزمایشگاهی و تست و آزمون پیشرفته  
ایران ساخت  
آذرماه 25-22  
مجری : راهبرد توسعه تجارت آزاد  
تلفن تماس : 88502930  
مساحت مفید سالن بدون احتساب مدیریت و حراست : 1454.5 متر مربع

Hall no 44 A سالن خلیج فارس - طبقه اول

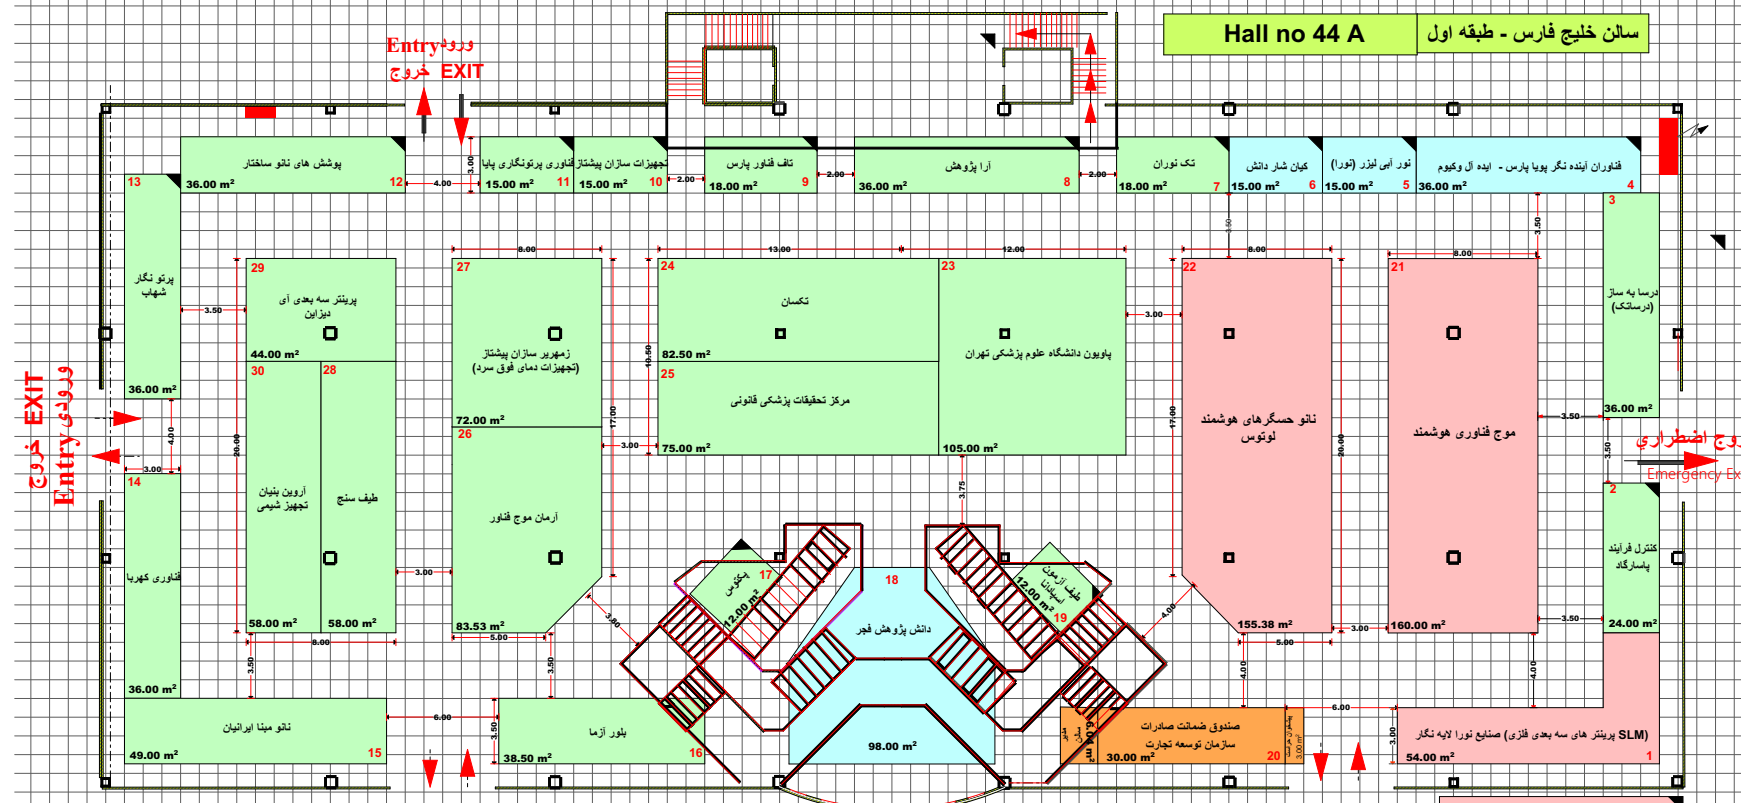


| Hall No. 44A                                                           |                   |                        |  |
|------------------------------------------------------------------------|-------------------|------------------------|--|
| جدول راهنمای رتبه های غرف                                              |                   |                        |  |
| رتبه A                                                                 |                   |                        |  |
| غرف ۴ طرف باز ، غرف روبروی دریاهای اصلی غرف سمت چپ و راست دریاهای اصلی |                   |                        |  |
| نوع غرف                                                                | متراژ اعلامی مجری | متراژ اعلامی غرفه آرای |  |
| پیش ساخته ریالی                                                        |                   |                        |  |
| خودساز ریالی                                                           |                   |                        |  |
| جمع متراز                                                              |                   |                        |  |
| رتبه B                                                                 |                   |                        |  |
| غرف دو و سه طرف باز                                                    |                   |                        |  |
| نوع غرف                                                                | متراژ اعلامی مجری | متراژ اعلامی غرفه آرای |  |
| پیش ساخته ریالی                                                        |                   |                        |  |
| خودساز ریالی                                                           |                   |                        |  |
| جمع متراز                                                              |                   |                        |  |
| رتبه C                                                                 |                   |                        |  |
| غرف یک طرف باز                                                         |                   |                        |  |
| نوع غرف                                                                | متراژ اعلامی مجری | متراژ اعلامی غرفه آرای |  |
| پیش ساخته ریالی                                                        |                   |                        |  |
| خودساز ریالی                                                           |                   |                        |  |
| جمع متراز                                                              |                   |                        |  |
| غرف ارزی                                                               |                   |                        |  |
| نوع غرف                                                                | متراژ اعلامی مجری | متراژ اعلامی غرفه آرای |  |
| پیش ساخته ارزی                                                         |                   |                        |  |
| خودساز ارزی                                                            |                   |                        |  |
| جمع متراز                                                              |                   |                        |  |
| غرف پیش ساخته ویژه                                                     |                   | غرف ۷۰/۳۰              |  |
| پایوبون                                                                |                   |                        |  |
| پایوبون                                                                |                   |                        |  |

|                                        |
|----------------------------------------|
| رتبه A - پیش ساخته ریالی: 0 متر مربع   |
| رتبه B - پیش ساخته ریالی: 222 متر مربع |
| رتبه C - پیش ساخته ریالی: 66 متر مربع  |
| رتبه A - خودساز ریالی: 369.38 متر مربع |
| رتبه B - خودساز ریالی: 737.53 متر مربع |
| رتبه C - خودساز ریالی: 98 متر مربع     |
| پیش ساخته ارزی: 0 متر مربع             |
| خودساز ارزی: 0 متر مربع                |

|                       |                                     |                                                               |
|-----------------------|-------------------------------------|---------------------------------------------------------------|
| نام و امضای مدیر سالن | نام و امضای کارشناس فنی             | متراژ غرف داخل سالن با نقشه اجرایی تطابق داشته و صحیح می باشد |
| نام و امضای چک کننده  | نام و امضای کارشناس مسئول غرفه آرای | متراژ نقشه چک شد و صحیح می باشد                               |

سیزدهمین نمایشگاه تجهیزات، مواد آزمایشگاهی و تست و آزمون پیشرفته ایران ساخت  
 آژرمه 25-22  
 مجری : راهبرد توسعه تجارت آراد  
 تلفن تماس : 88502930  
 مساحت مفید سالن بدون احتساب مدیریت، صندوق ضمانت صادرات، حراست و ستاد برگزاری : 1492.91 متر مربع

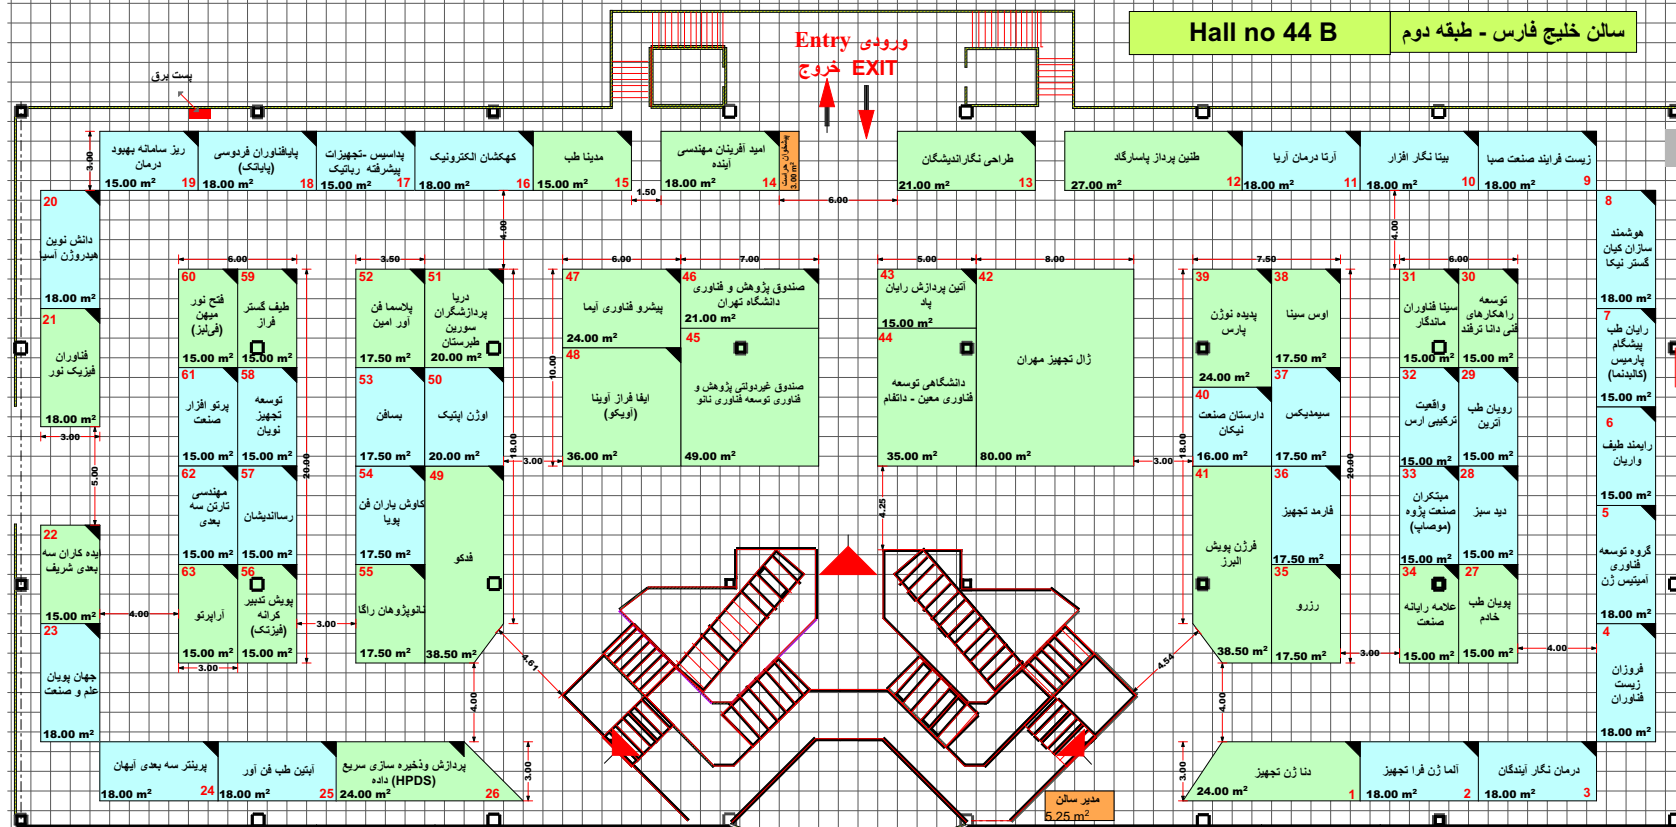

| Hall No. 44B                                                         |                   |                          |
|----------------------------------------------------------------------|-------------------|--------------------------|
| جدول راهنمای رتبه های غرف                                            |                   |                          |
| رتبه A                                                               |                   |                          |
| غرف ۴ طرف باز ، غرف روبروی دریهای اصلی غرف سمت چپ و راست دریهای اصلی |                   |                          |
| نوع غرف                                                              | متراژ اعلامی مجری | متراژ اعلامی غرفه آرایبی |
| پیش ساخته ریالی                                                      |                   |                          |
| خودساز ریالی                                                         |                   |                          |
| جمع متراژ                                                            |                   |                          |
| رتبه B                                                               |                   |                          |
| غرف دو و سه طرف باز                                                  |                   |                          |
| نوع غرف                                                              | متراژ اعلامی مجری | متراژ اعلامی غرفه آرایبی |
| پیش ساخته ریالی                                                      |                   |                          |
| خودساز ریالی                                                         |                   |                          |
| جمع متراژ                                                            |                   |                          |
| رتبه C                                                               |                   |                          |
| غرف یک طرف باز                                                       |                   |                          |
| نوع غرف                                                              | متراژ اعلامی مجری | متراژ اعلامی غرفه آرایبی |
| پیش ساخته ریالی                                                      |                   |                          |
| خودساز ریالی                                                         |                   |                          |
| جمع متراژ                                                            |                   |                          |
| غرف ارزی                                                             |                   |                          |
| نوع غرف                                                              | متراژ اعلامی مجری | متراژ اعلامی غرفه آرایبی |
| پیش ساخته ارزی                                                       |                   |                          |
| خودساز ارزی                                                          |                   |                          |
| جمع متراژ                                                            |                   |                          |
| غرف پیش ساخته ویژه                                                   |                   | غرف ۷۰/۳۰                |
| پاویون                                                               |                   |                          |
| پاویون                                                               |                   |                          |

سیزدهمین نمایشگاه تجهیزات، مواد آزمایشگاهی و تست و آزمون پیشرفته  
ایران-ساخت  
آذرماه ۲۵-۲۲  
مجری : راهبرد توسعه تجارت آزاد  
تلفن تماس : ۸۸۵۰۲۹۳۰  
مساحت مفید سالن بدون احتساب مدیریت و حراست : ۱۲۵۳.۵ متر مربع

|                                                               |                         |                                             |
|---------------------------------------------------------------|-------------------------|---------------------------------------------|
| متراژ غرف داخل سالن با نقشه اجرایی تطابق داشته و صحیح می باشد |                         |                                             |
| نام و امضای مدیر سالن                                         | نام و امضای کارشناس فنی | نام و امضای ناظر غرفه آرایبی                |
| متراژ نقشه چک شد و صحیح می باشد                               |                         | متراژ نقشه چک شد، صحیح و مورد تایید می باشد |
| نام و امضای چک کننده                                          |                         | نام و امضای کارشناس مسئول غرفه آرایبی       |

|                                          |
|------------------------------------------|
| رتبه A - پیش ساخته ریالی: ۰ متر مربع     |
| رتبه B - پیش ساخته ریالی: ۵۳۰.۵ متر مربع |
| رتبه C - پیش ساخته ریالی: ۵۳۸ متر مربع   |
| رتبه A - خودساز ریالی: ۰ متر مربع        |
| رتبه B - خودساز ریالی: ۲۰۲.۵ متر مربع    |
| رتبه C - خودساز ریالی: ۰ متر مربع        |
| پیش ساخته ارزی: ۰ متر مربع               |
| خودساز ارزی: ۰ متر مربع                  |